

königsberger straÙe 2 59558 lippstadt
tel 0294/2845-0 fax 0294/2845-28
architekturbüro
dipl.-ing. helmut schneider

DEUTSCHE INDUSTRIEBAU |GROUP

D 59557 Lippstadt Am Siek 24 - 26
Fon +49 (0) 29 41 97 65 0
www.deutsche-industriebau.de

BAUANTRAG

Zeichnung: GRUNDRISS
- 2. Obergeschoss -

Projekt: Errichtung eines Gebäudes
in Modulbauweise
Businesspark Lippe
Mastholter Str.
59558 Lippstadt


Bauherr: Volker Westermann
Zur Bauernbrücke 32
59597 Erwitte-Wiggeringshausen

Architekt: Architekturbüro
Dipl.- Ing. Helmut Schneider
Königsberger Straße 2
59558 Lippstadt

Datum: 15.05.2018	Gezeichnet: CR/OB	Maßstab 1 : 100
Geänd.: 12.06.2018	Plan-Nr.: GR-2.OG	Blatt 297/680

Unterschrift Planverfasser

Unterschrift Bauherr

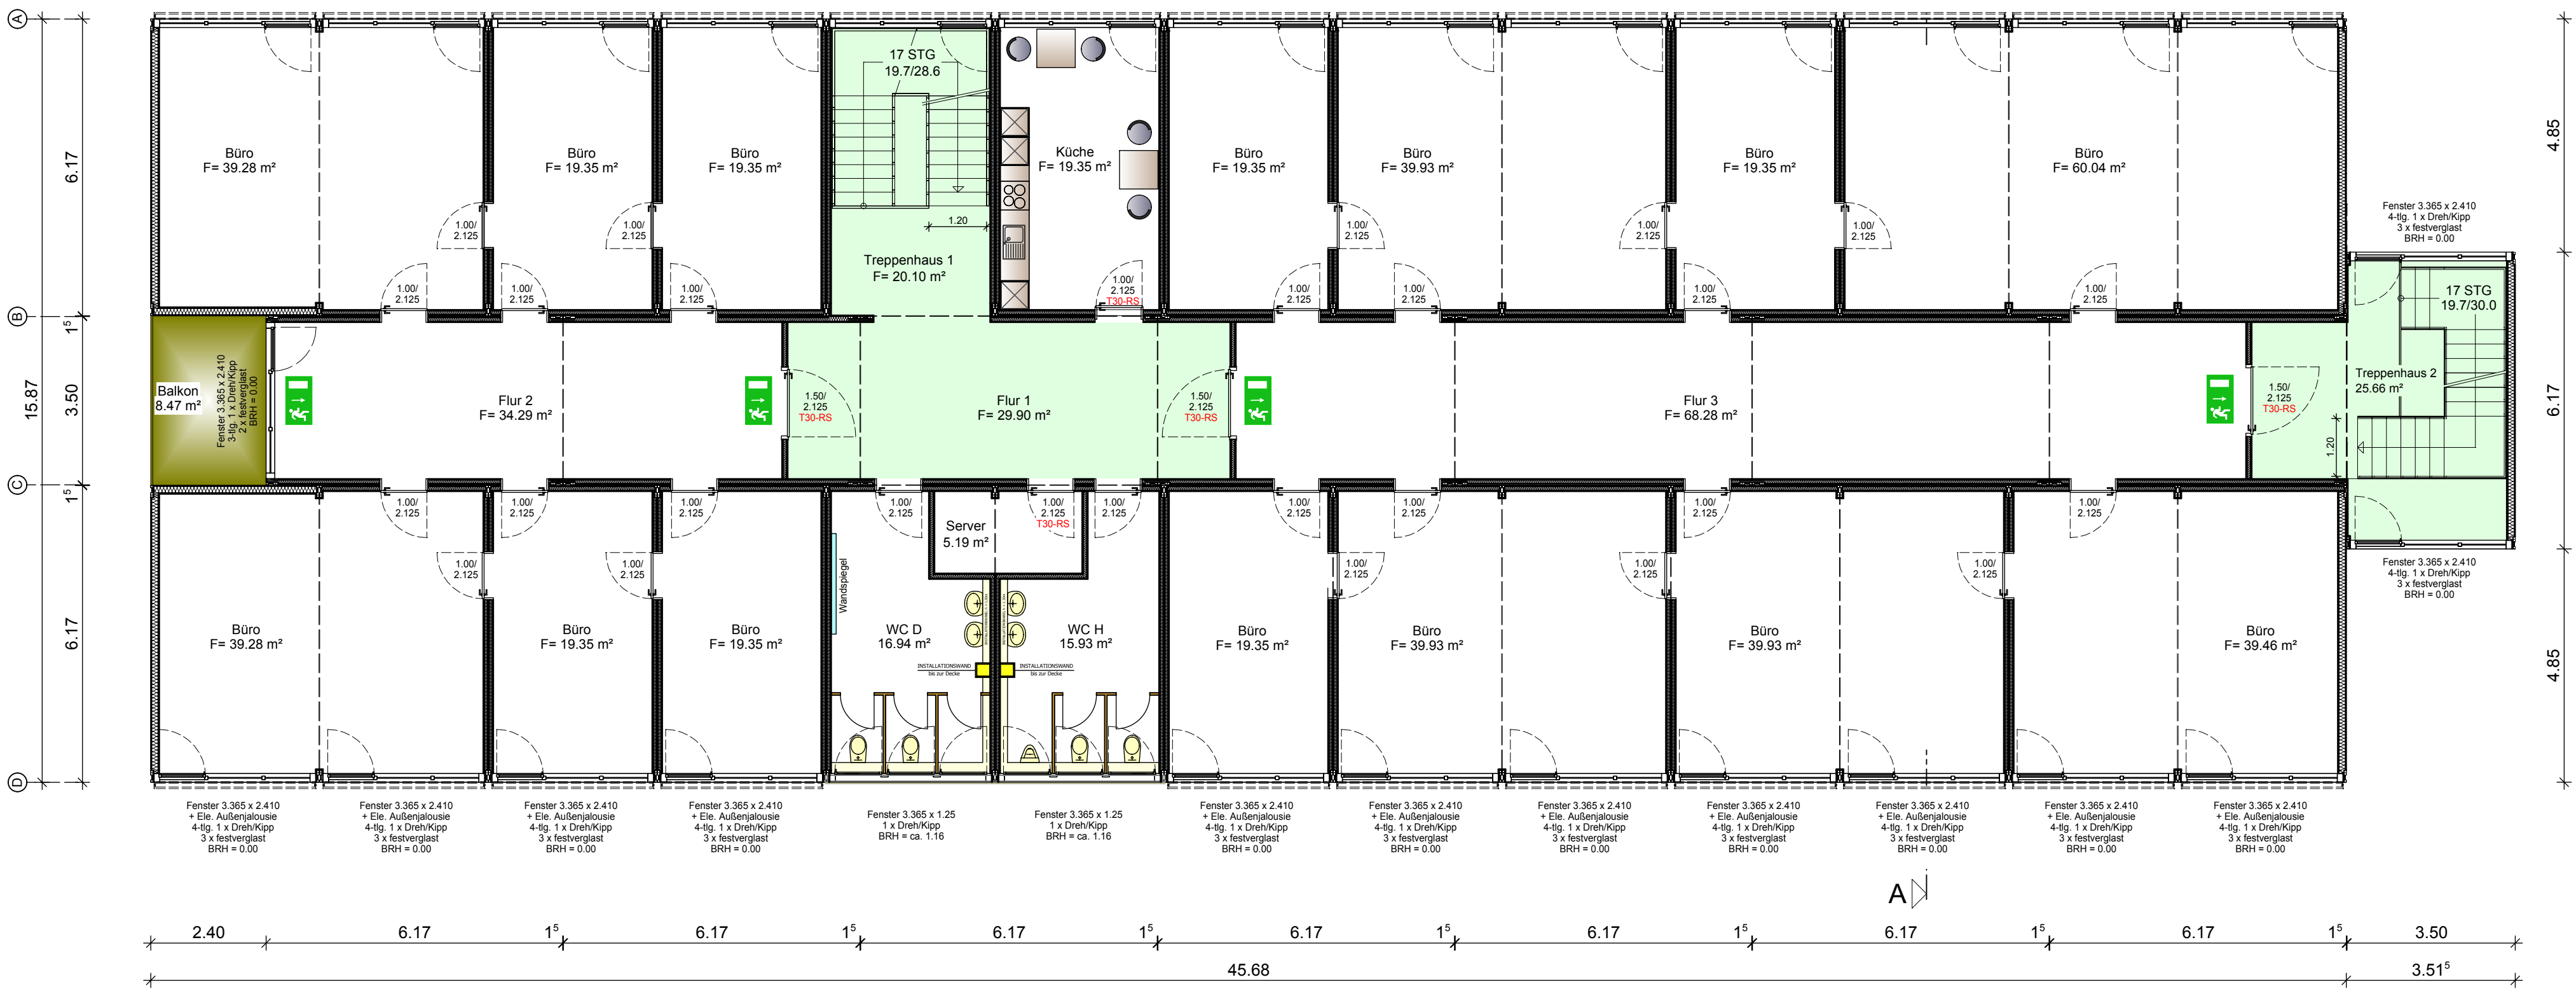

Aussenhöhe = 3.350 m
Innenhöhe = 2.740 m
Fußbodenhöhe = ca. 0.280 m
Länge = 45.680 m
Breite = 15.870 m
Aussenfläche:
45.680 x 15.870 = 724.94 m²
+ 3.515 x 6.17 = 21.69 m²
- 2.400 x 3.530 m = 8.47 m²
738.16 m²
3 Geschosse:
738.16 m² x 3 Gesch. = 2214.48 m²